





Χαύτα Σοφία - Χριστίνα
Πυλαρινός Χρήστος
Μαυρομιχάλη 71 & Μεθώνης 17, Αθήνα

αρχιτέκτονες
μηχανικοί

t : 6977772625, 6946468346

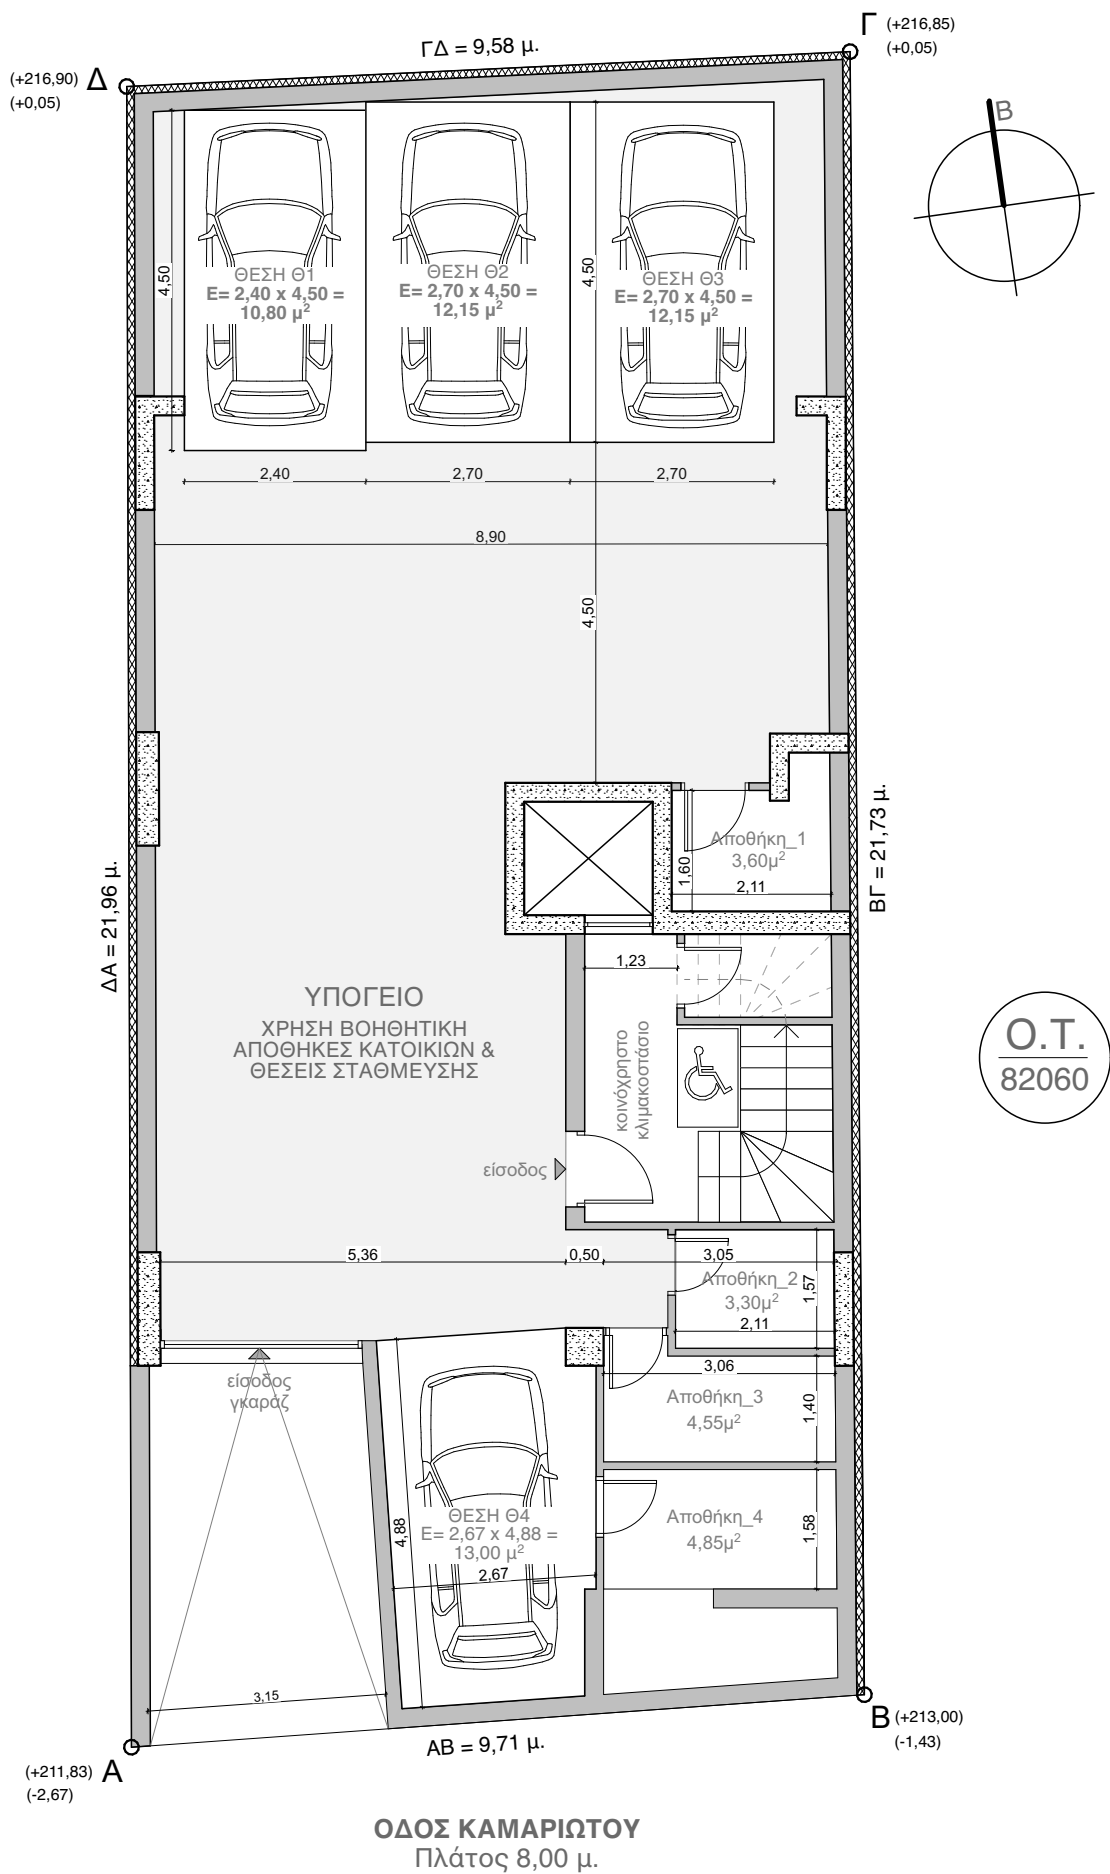

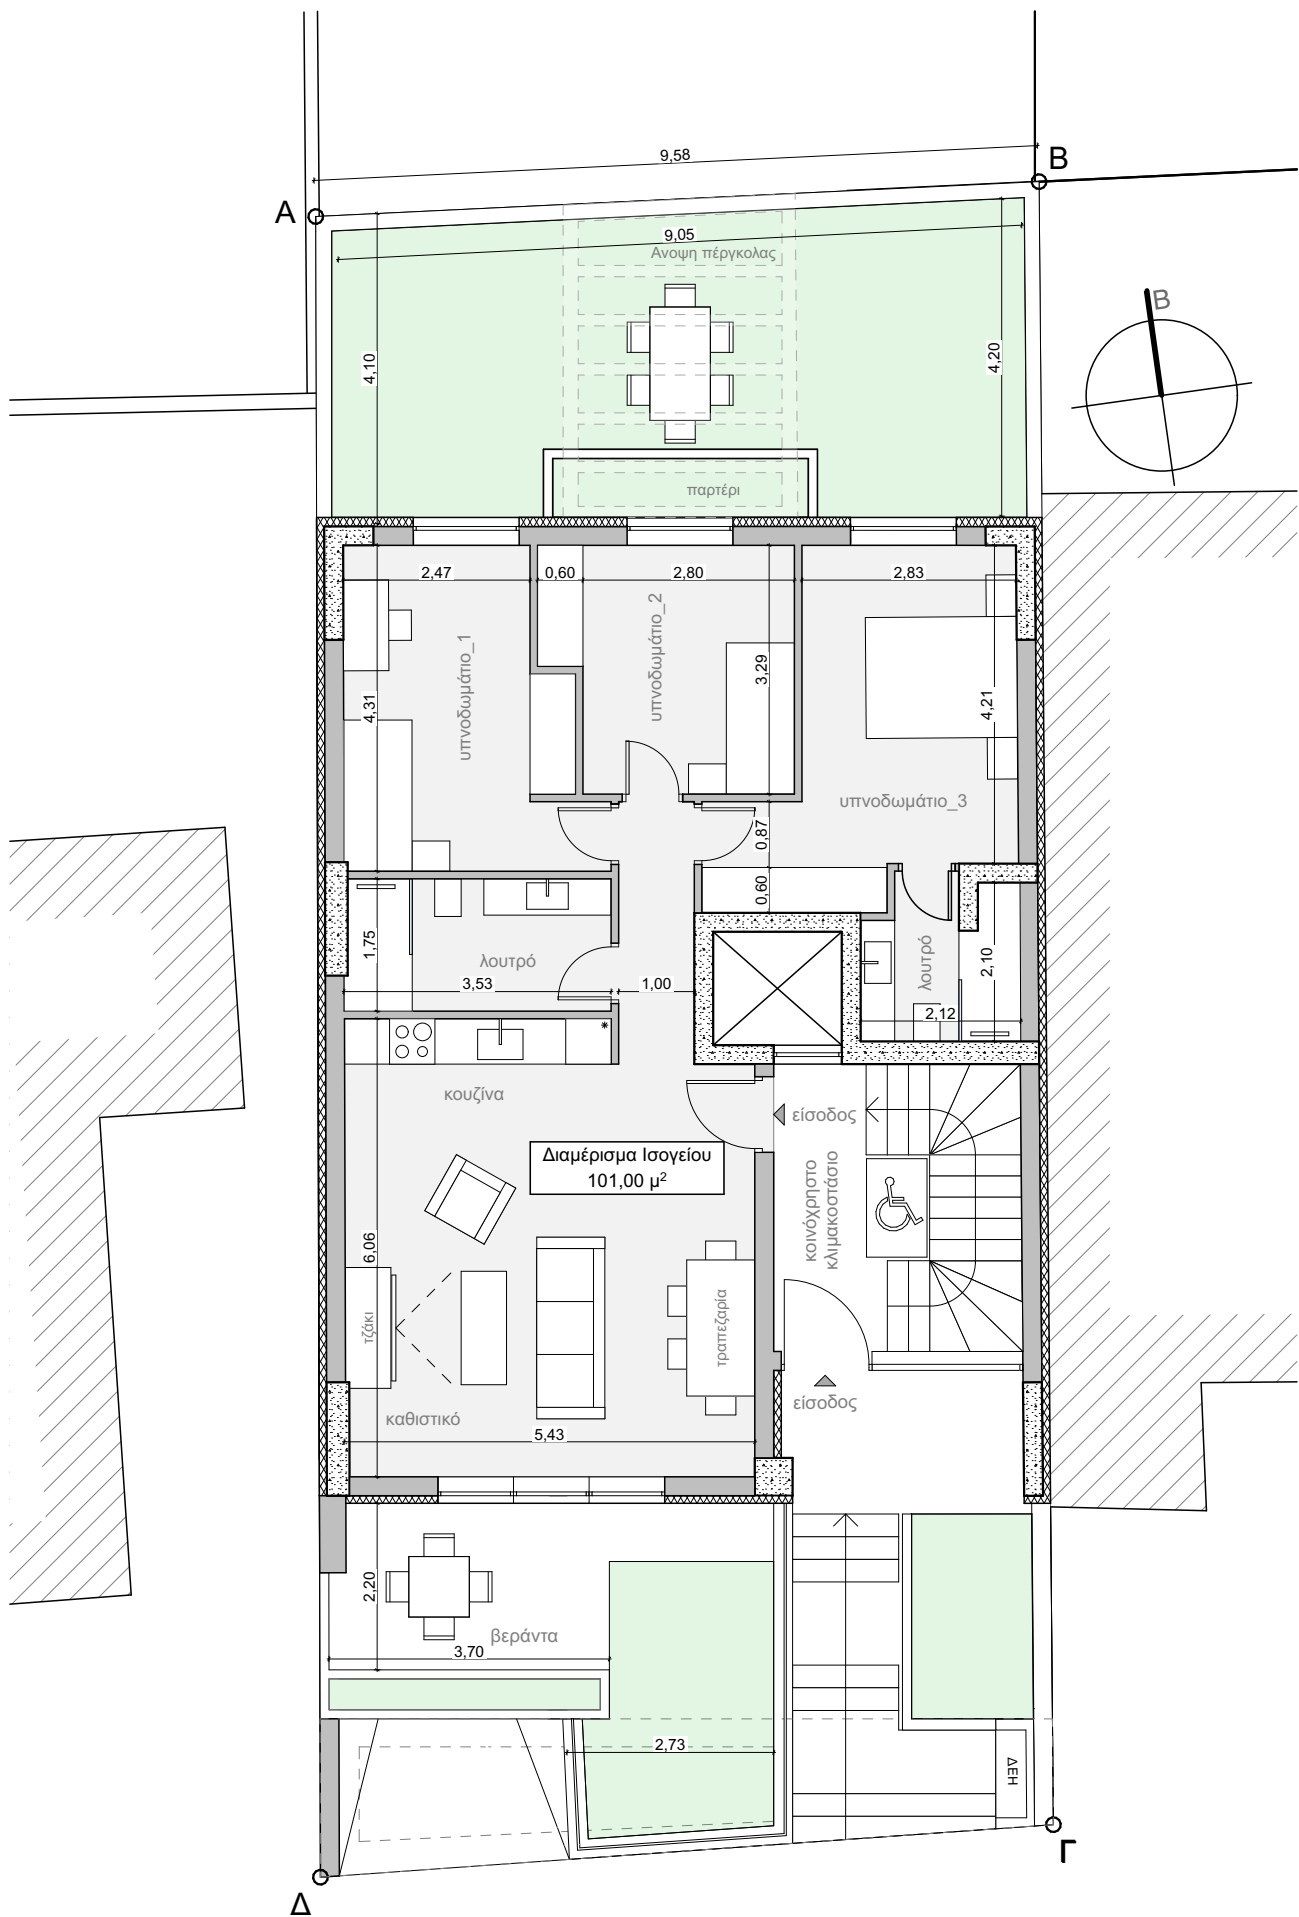


ΟΔΟΣ ΚΑΜΑΡΙΩΤΟΥ
Πλάτος 8,00 μ.

Χαύτα Σοφία - Χριστίνα
Πυλαρινός Χρήστος
Μαυρομιχάλη 71 & Μεθώνης 17, Αθήνα

αρχιτέκτονες
μηχανικοί

t : 6977772625, 6946468346

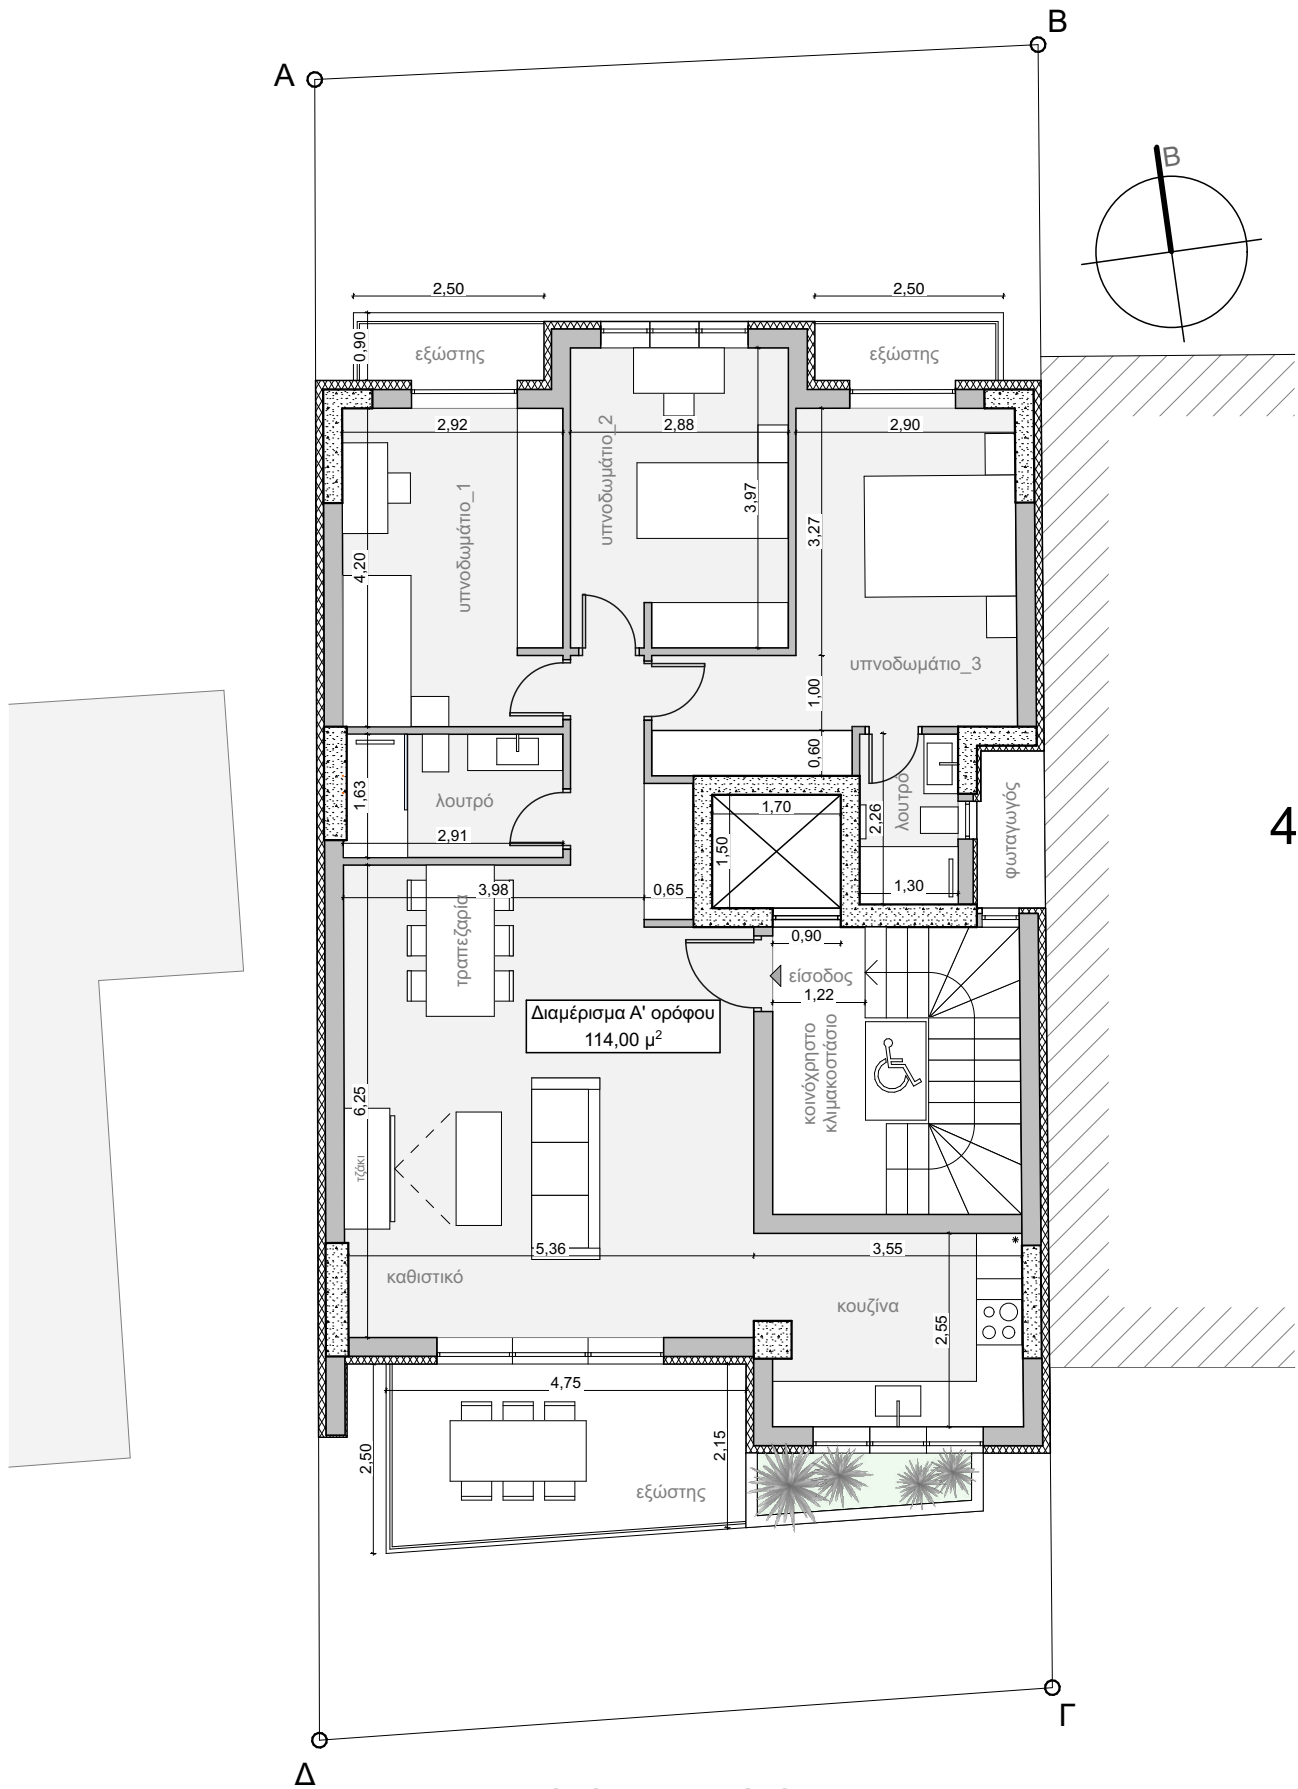


4

ΟΔΟΣ ΚΑΜΑΡΙΩΤΟΥ
Πλάτος 8,00 μ.

Χαύτα Σοφία - Χριστίνα
Πυλαρινός Χρήστος
Μαυρομιχάλη 71 & Μεθώνης 17, Αθήνα


αρχιτέκτονες
μηχανικοί
t : 6977772625, 6946468346

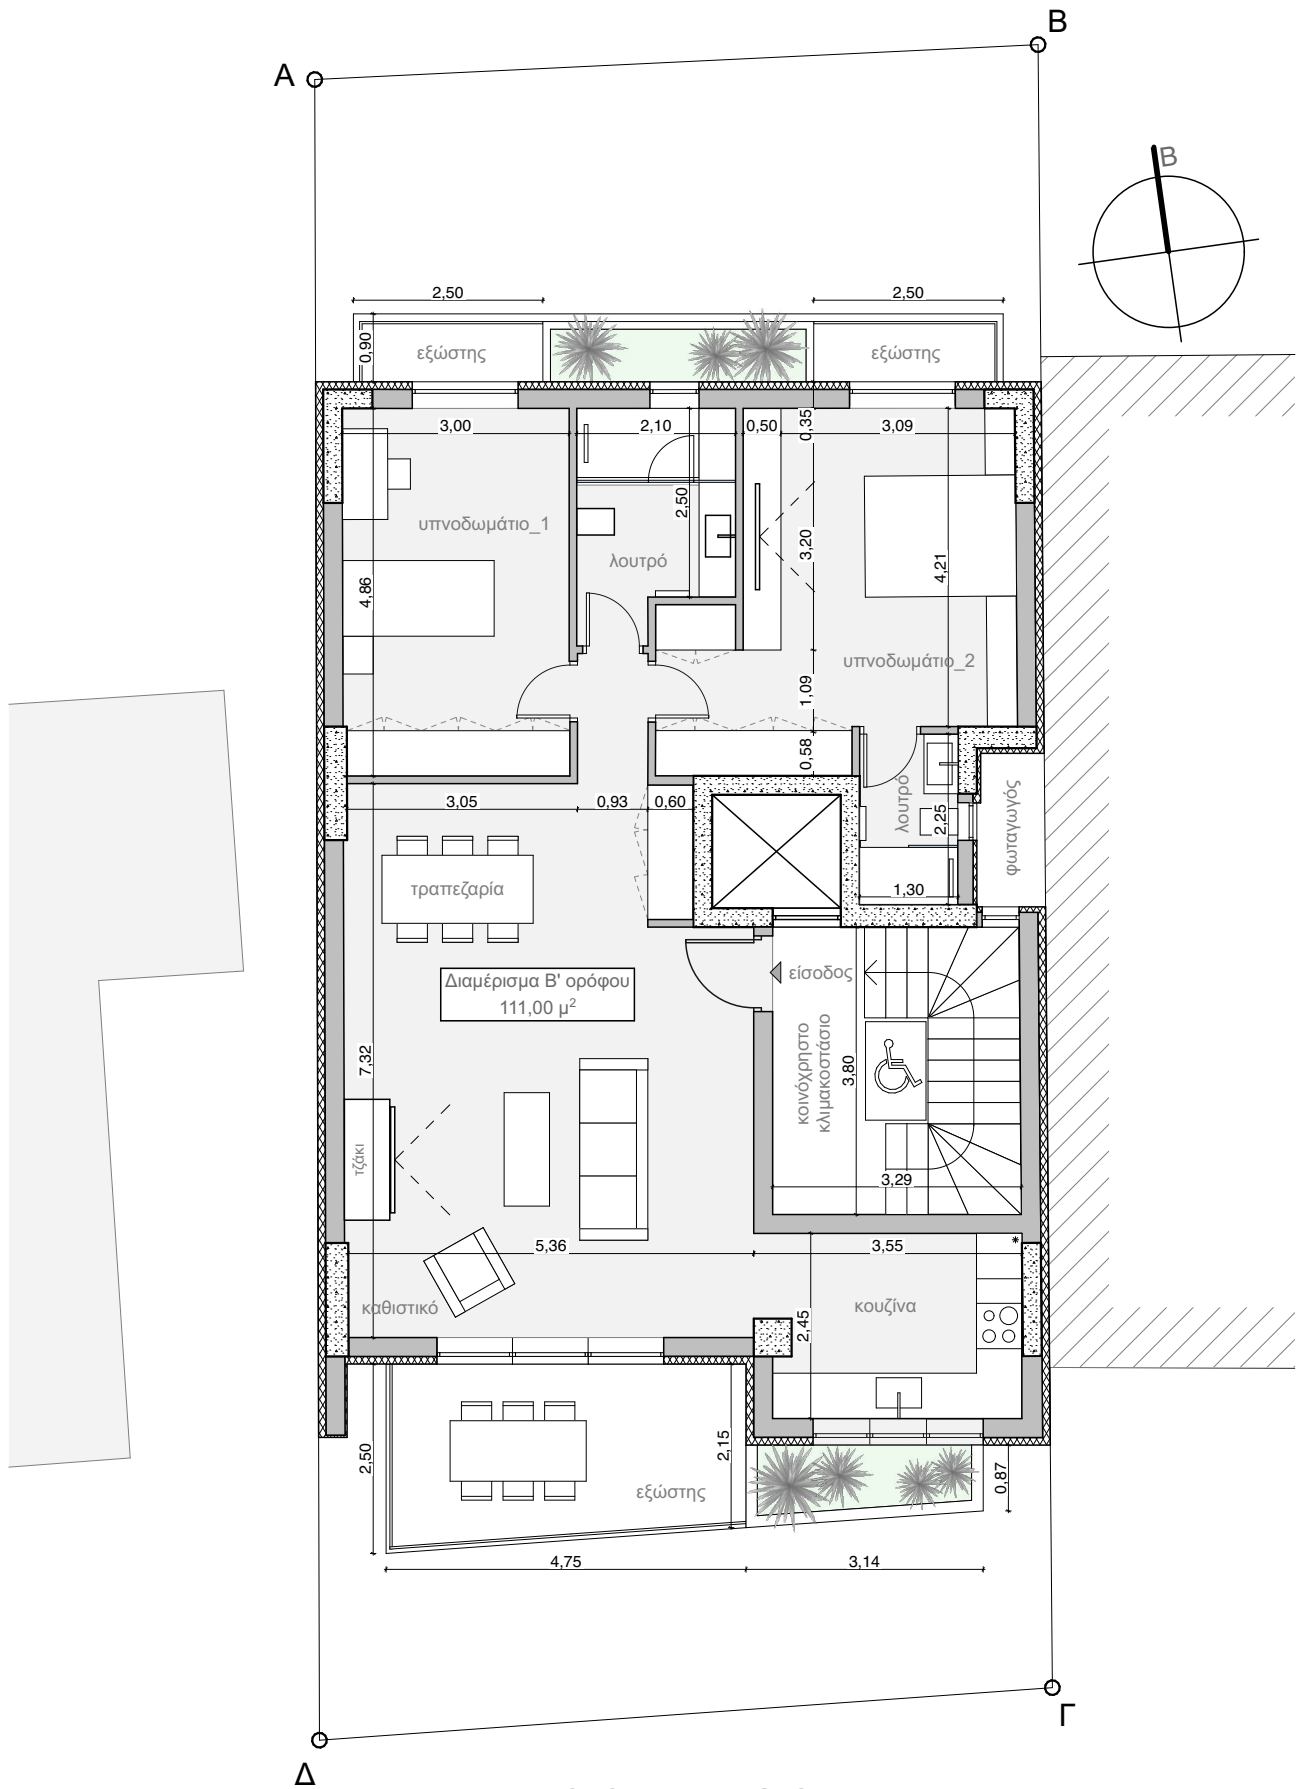

ΟΔΟΣ ΚΑΜΑΡΙΩΤΟΥ
Πλάτος 8,00 μ.

Χαύτα Σοφία - Χριστίνα
Πυλαρινός Χρήστος
Μαυρομιχάλη 71 & Μεθώνης 17, Αθήνα

αρχιτέκτονες
μηχανικοί
t : 6977772625, 6946468346

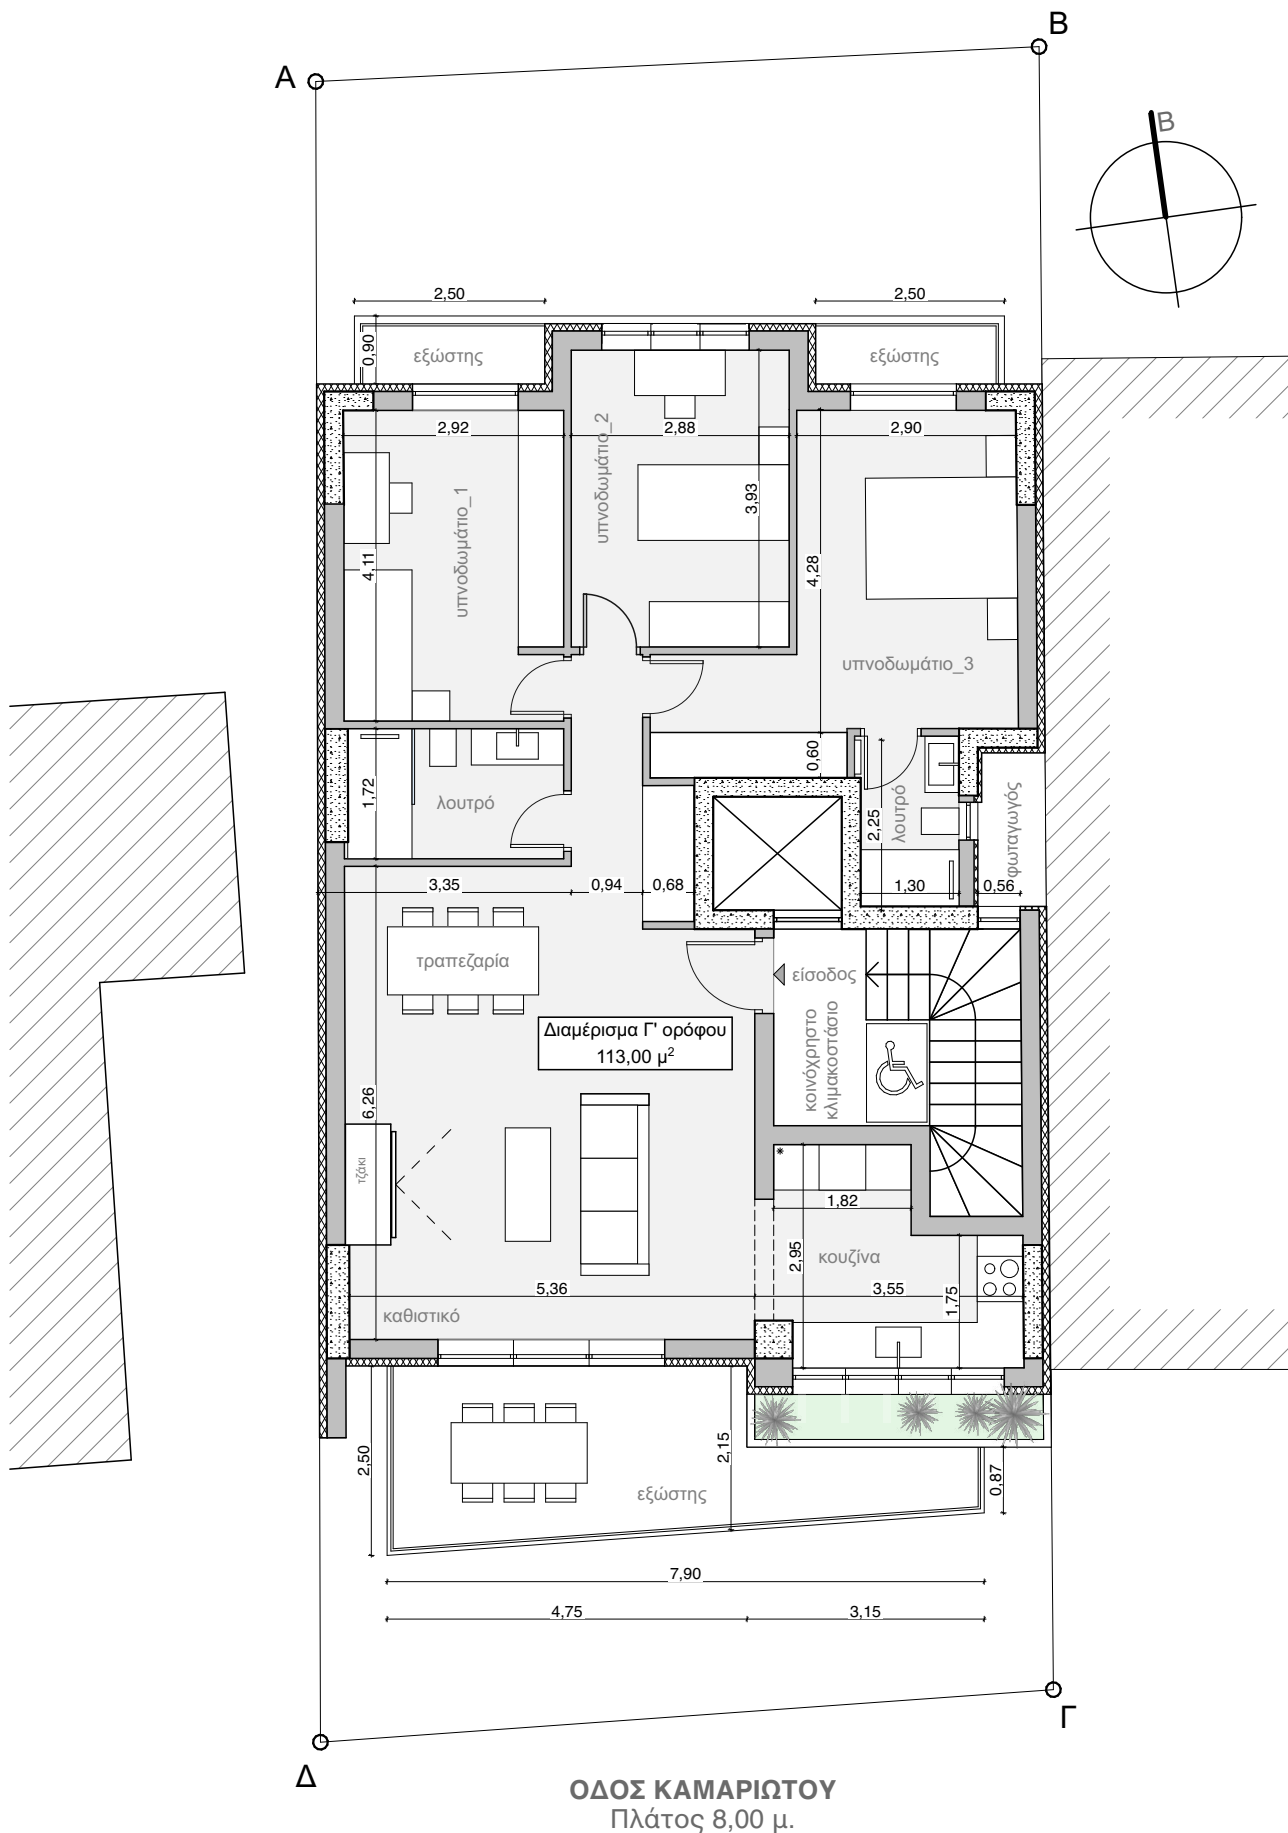

ΟΔΟΣ ΚΑΜΑΡΙΩΤΟΥ
Πλάτος 8,00 μ.

Χαύτα Σοφία - Χριστίνα
Πυλαρινός Χρήστος
Μαυρομιχάλη 71 & Μεθώνης 17, Αθήνα

αρχιτέκτονες
μηχανικοί

t : 6977772625, 6946468346